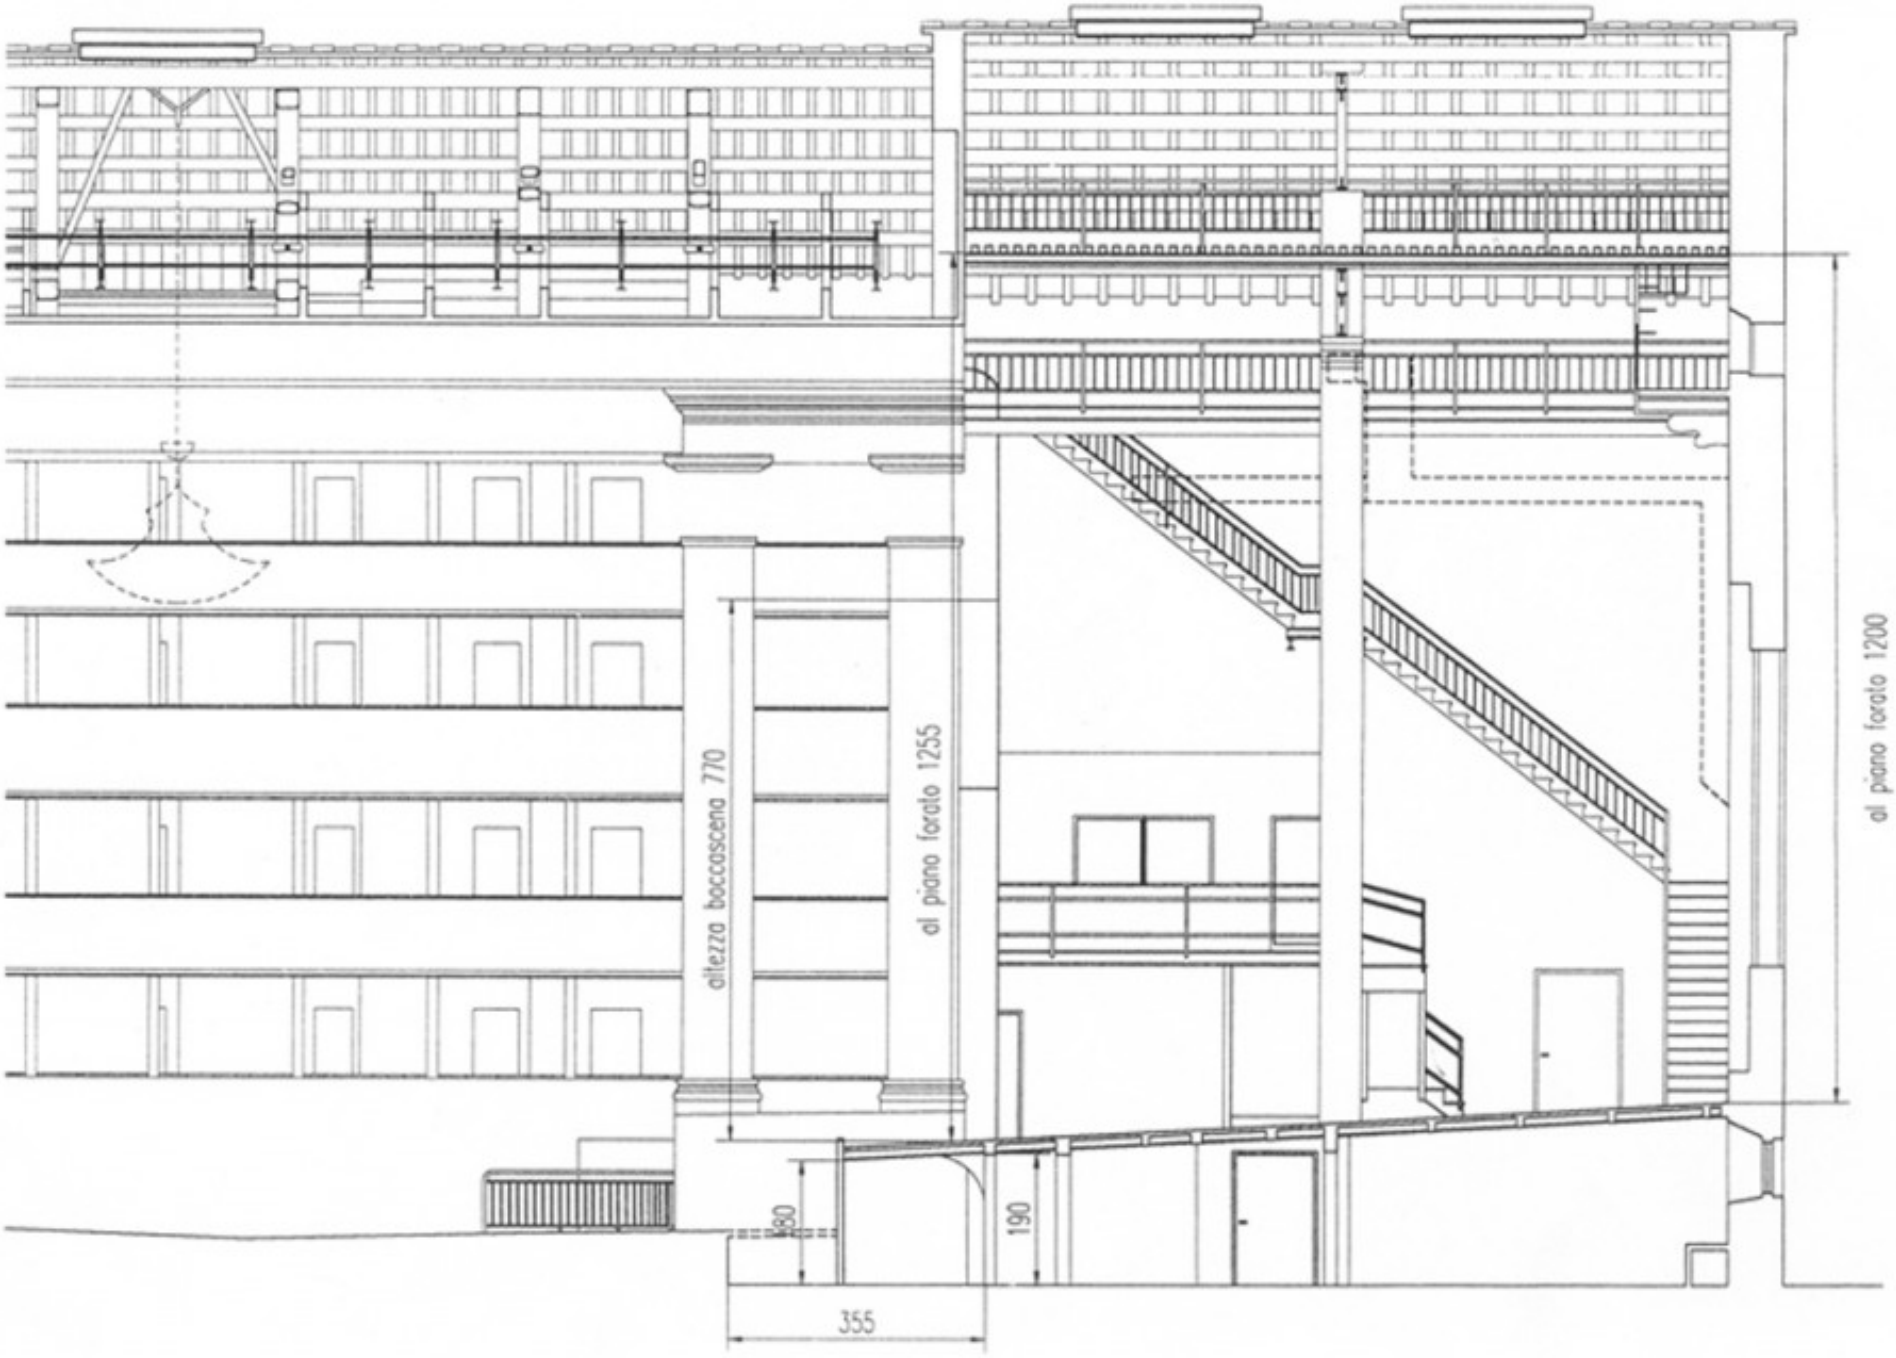
altezza boccascena 770
al piano forato 1255
al piano forato 1200
180
190
355

DISPOSIZIONE RIMANDI E UBICAZIONE PALCHI TECNICI

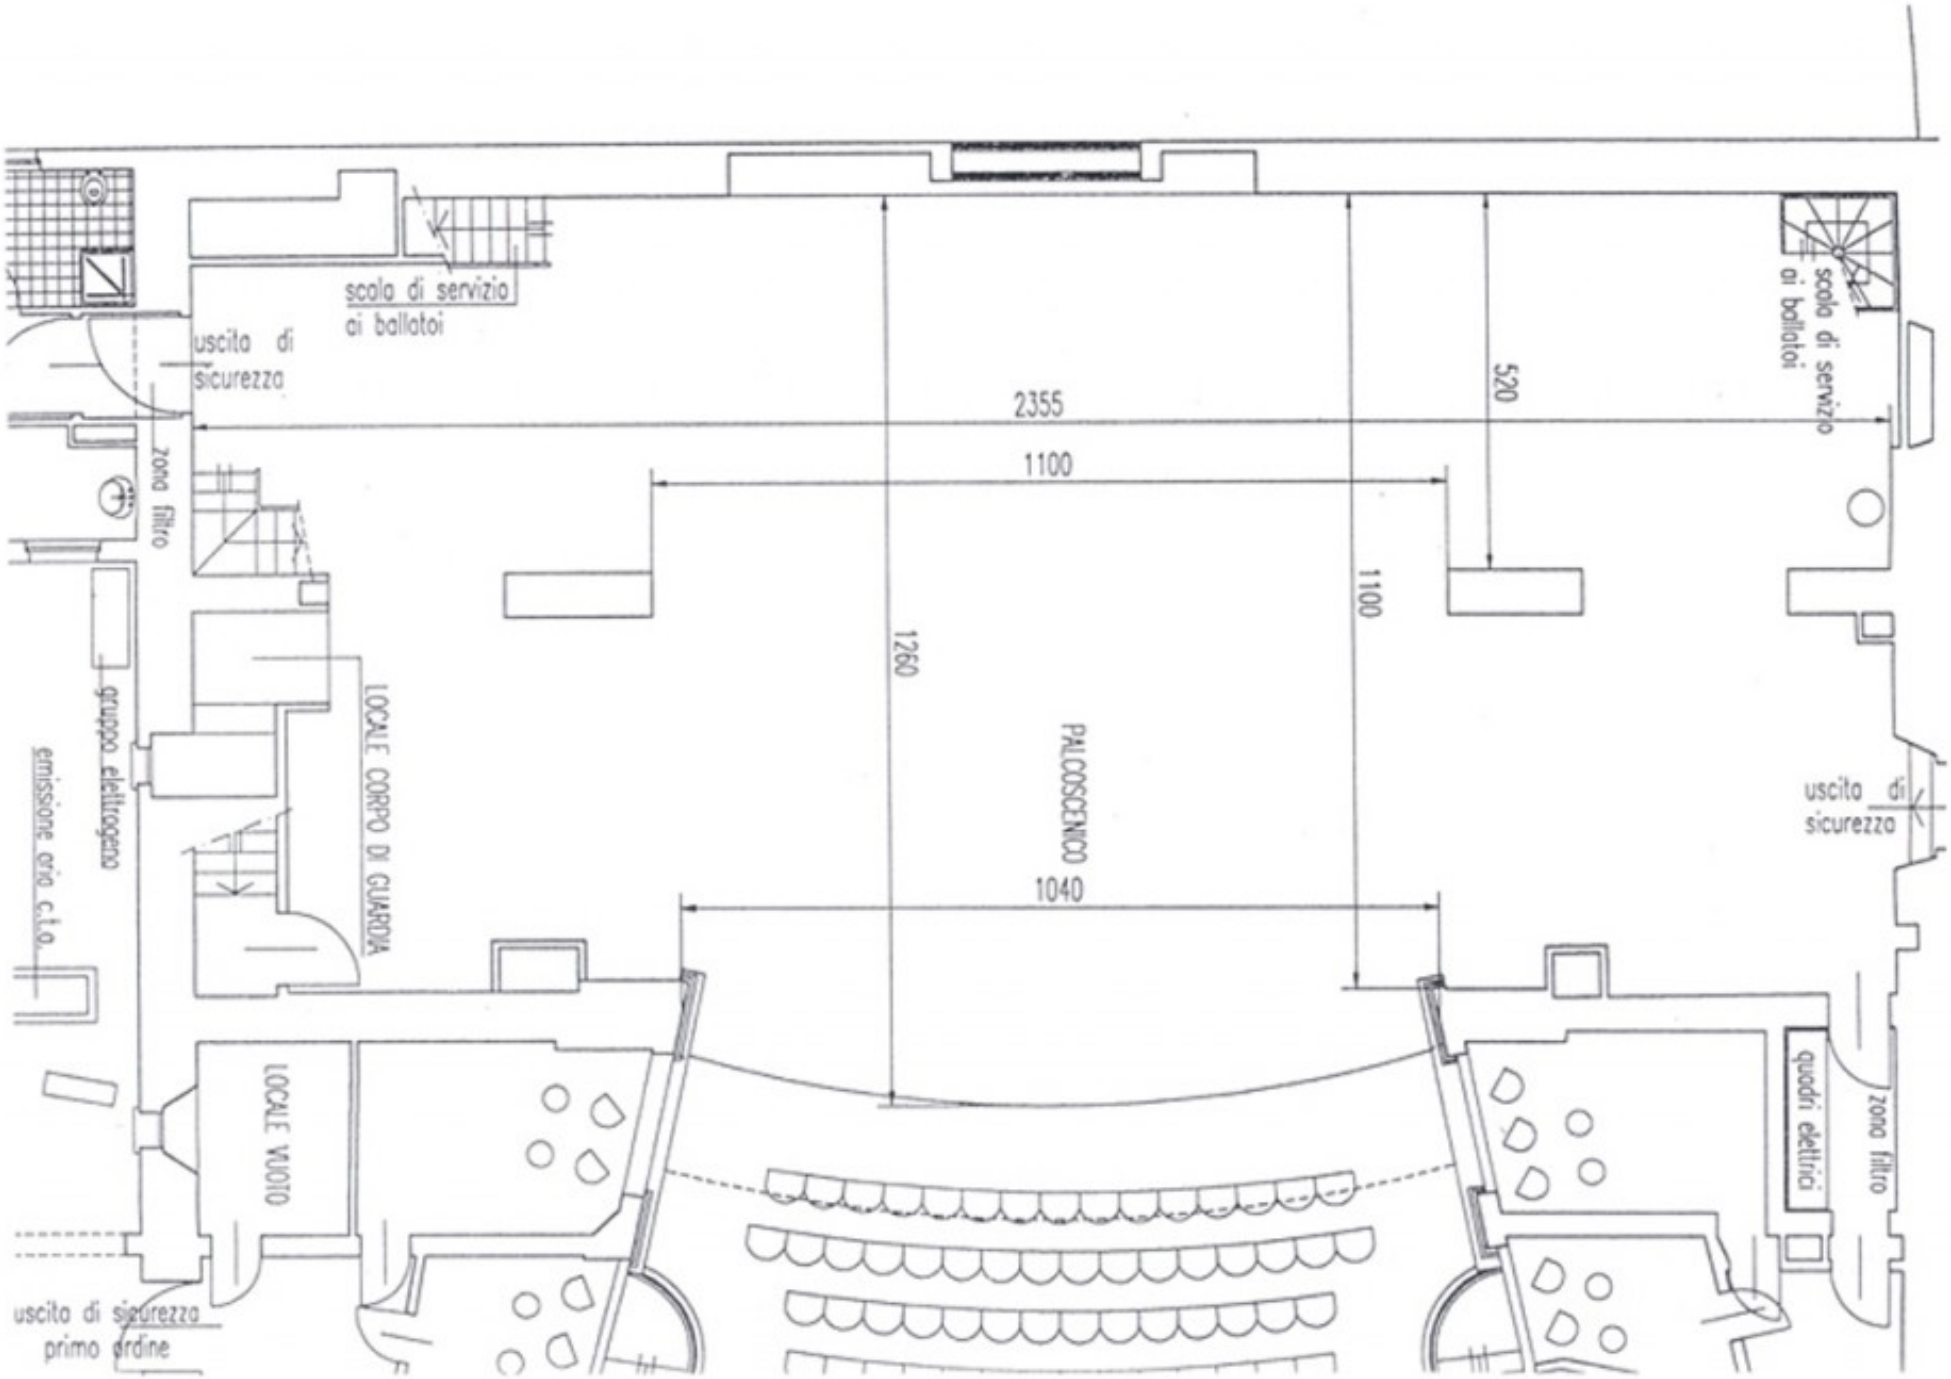
scala di servizio
ai ballatoi
uscita di
sicurezza
2355
520
scala di servizio
ai ballatoi
zona filtro
1100
1100
1260
gruppo elettrogeno
LOCALE CORPO DI GUARDIA
PALCOSCENICO
1040
uscita di
sicurezza
emissione aria c.t.a.
LOCALE VUOTO
quadri elettrici
zona filtro
uscita di sicurezza
primo ordine